



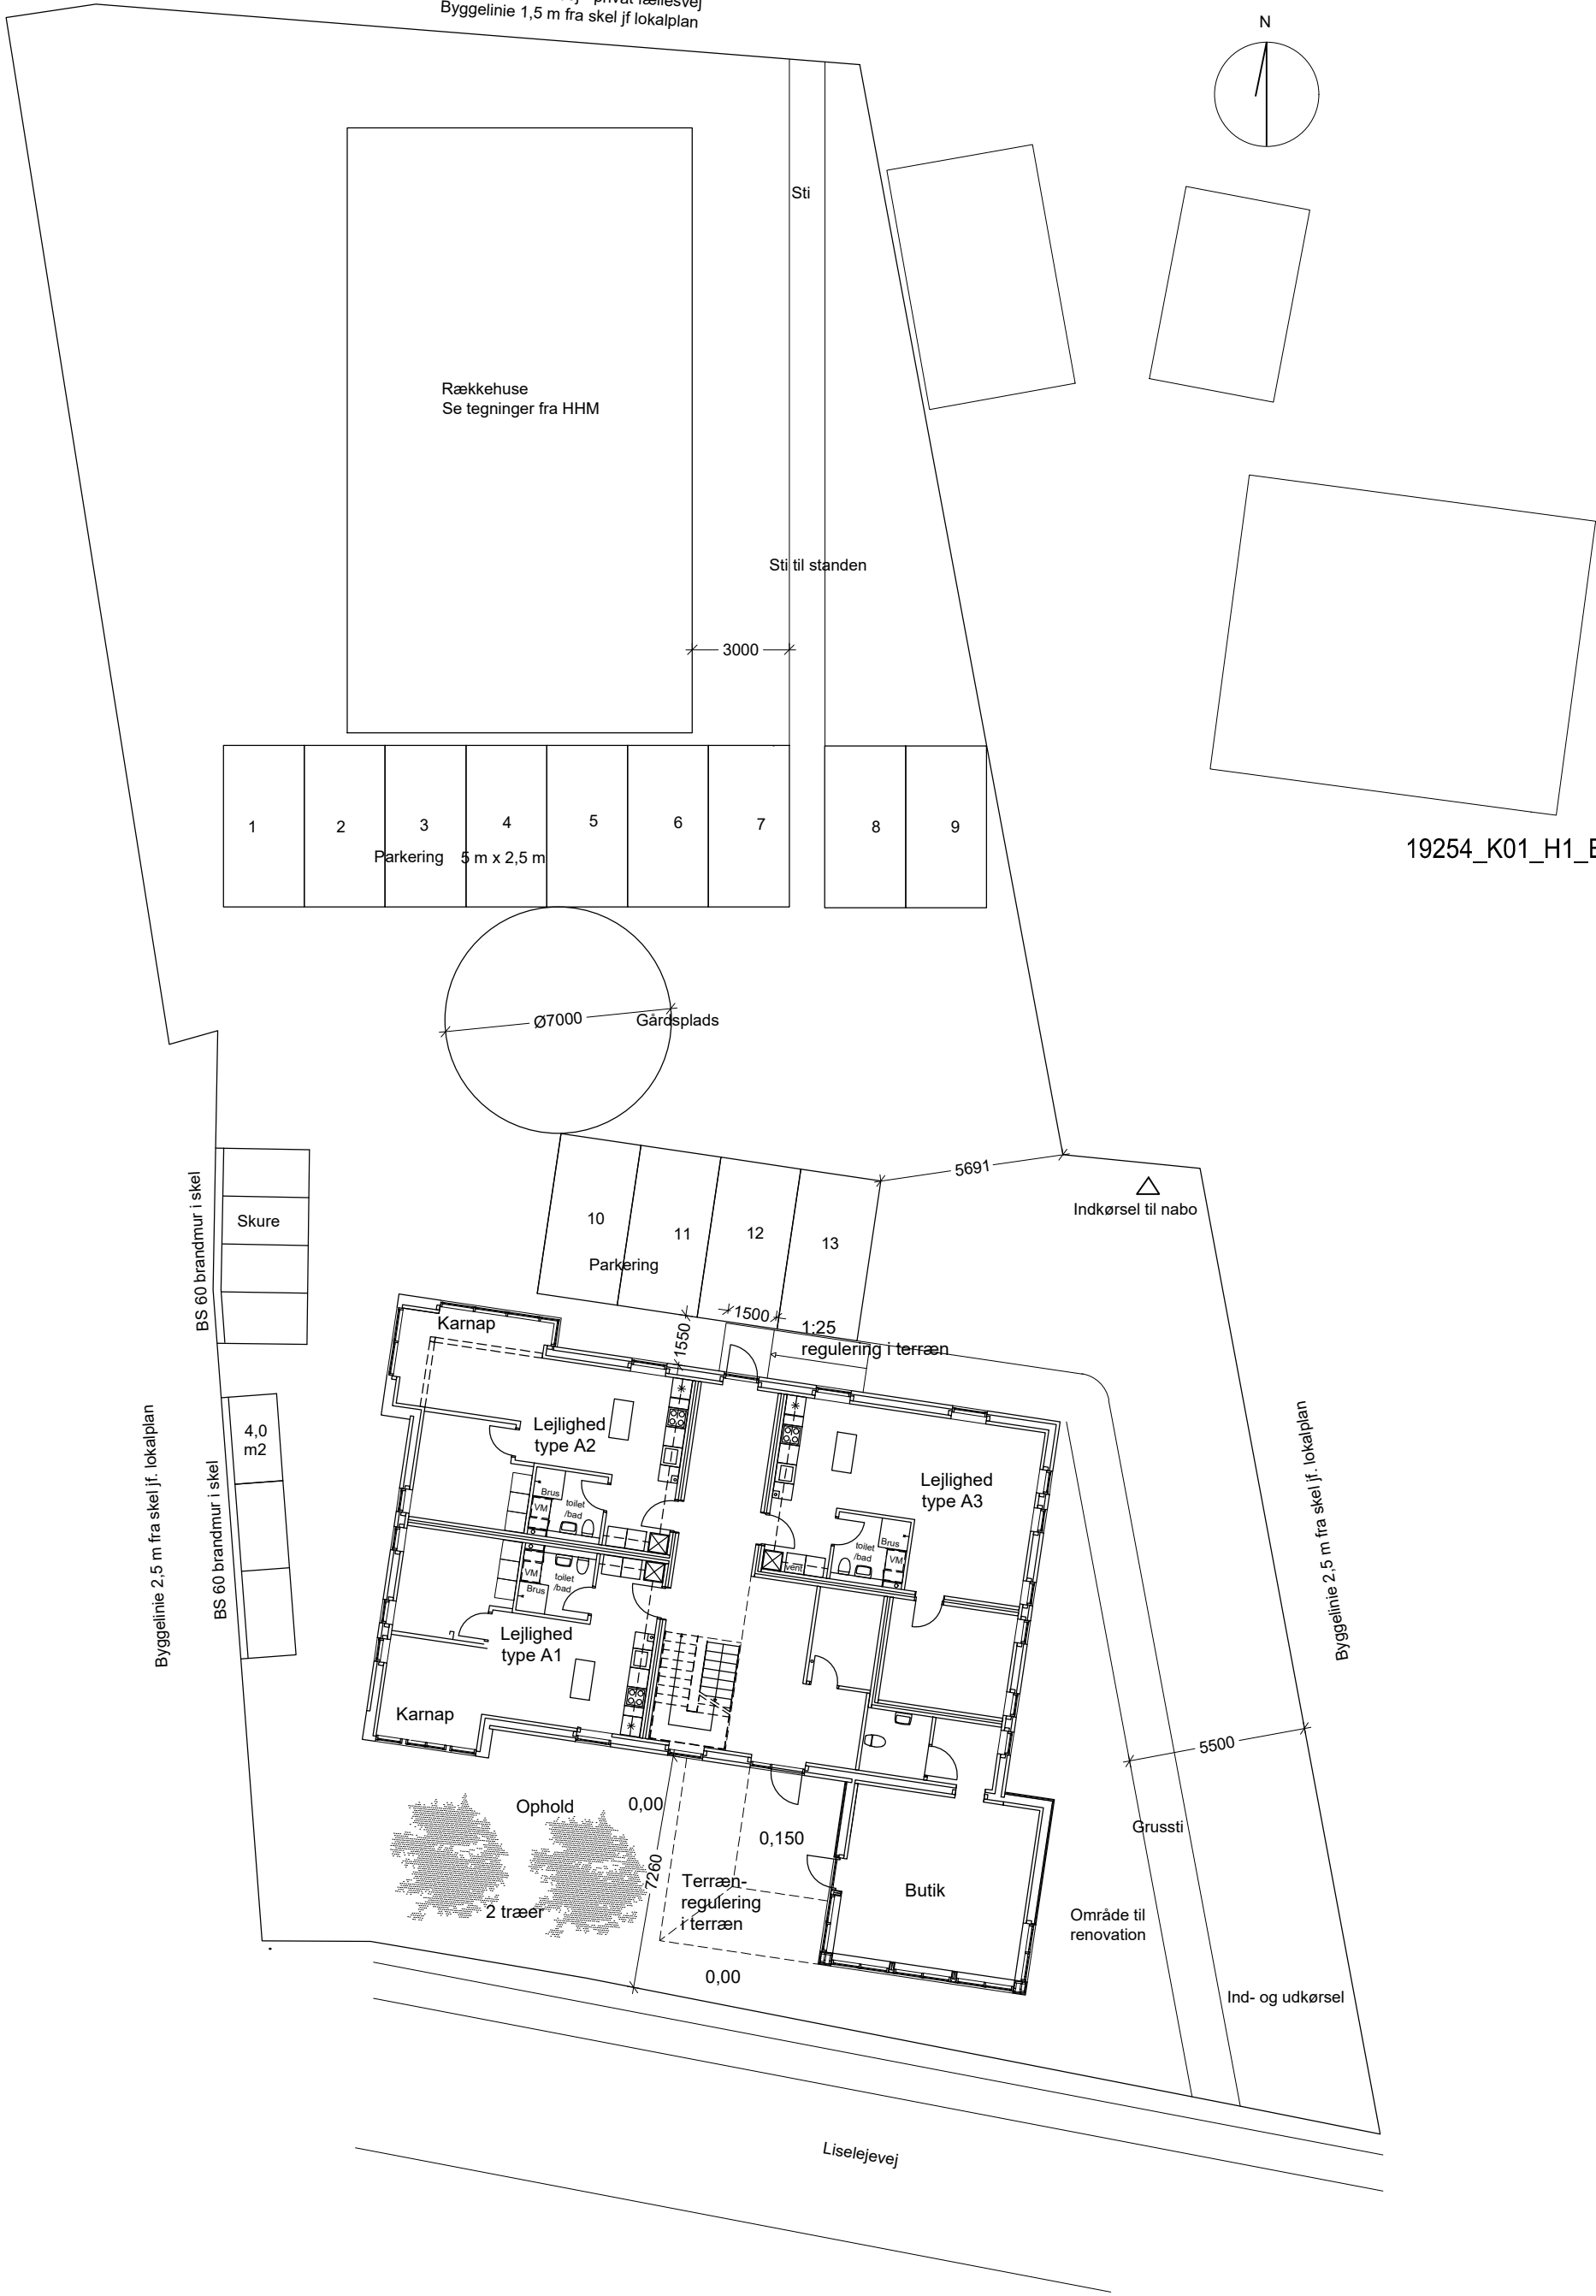

LP Rasmussensvej - privat fællesvej
Byggelinie 1,5 m fra skel jf lokalplan

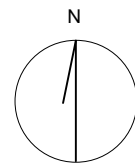

19254_K01_H1_EST_N001

Myndighedsprojekt

Liselejevej 48

Korf Ejendomme ApS

Situationsplan

Mål:	1:200	Tegn. nr:
Dato:	30.10.2020	19254_K01_H1_EST_N001
Sag.nr: 19254-01	Sign. pch	Mangor & Nagel Arkitekter A/S