






Zonekort Transparent

-  Sommerhusområde
-  Byzone

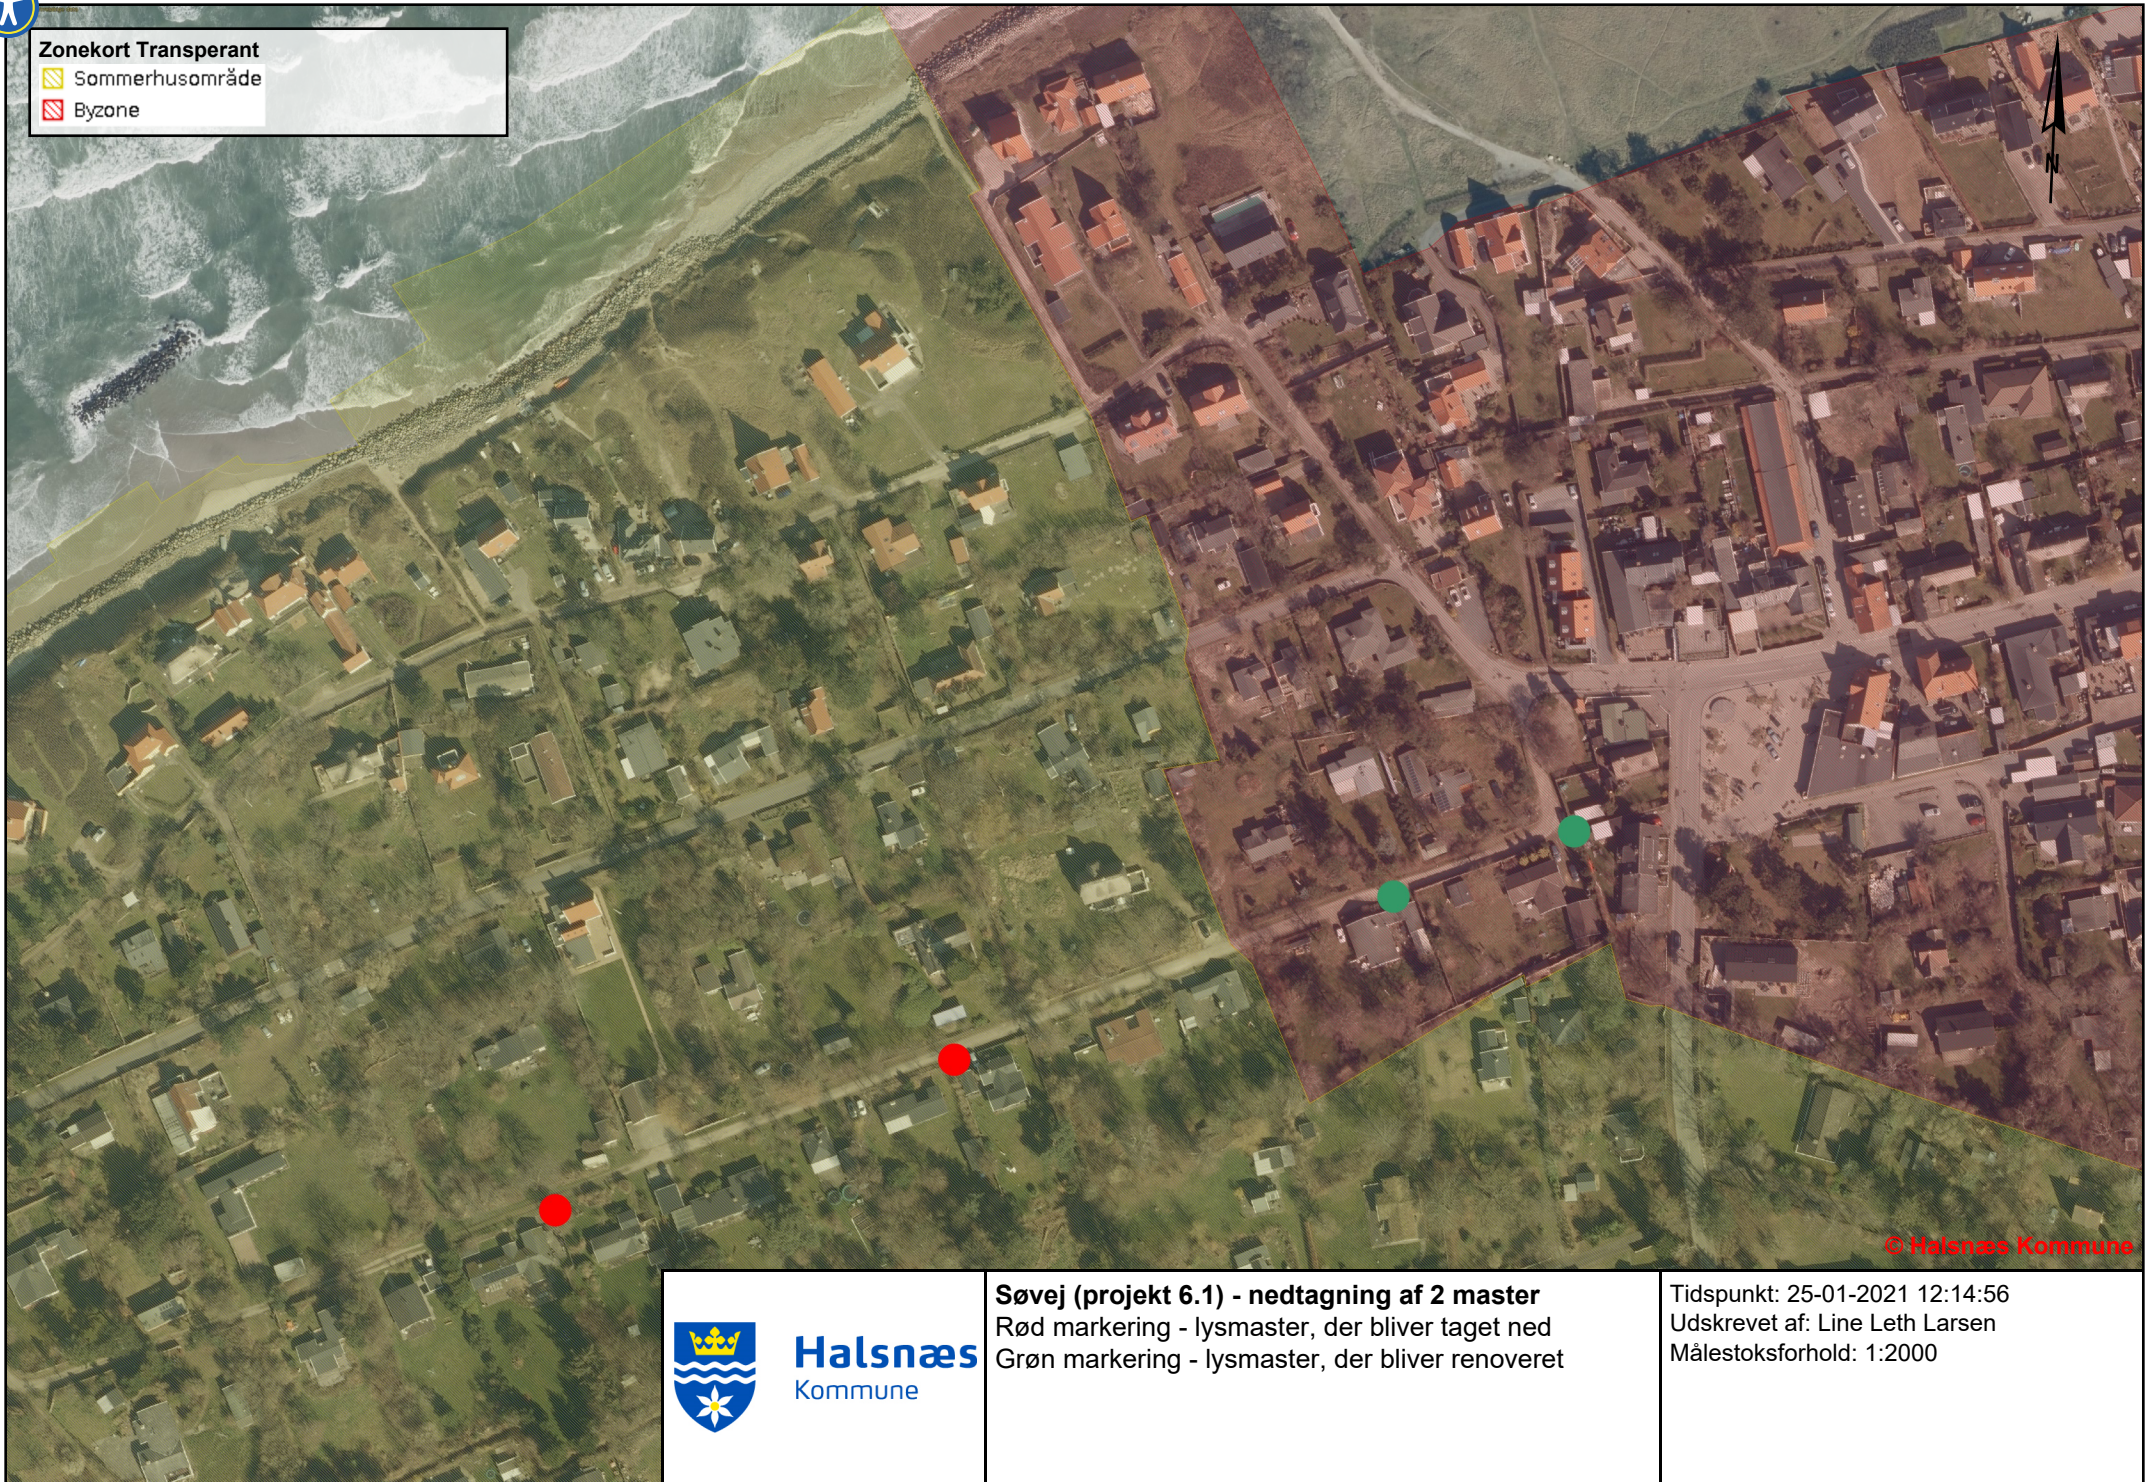

© Halsnæs Kommune



Halsnæs
Kommune

Søvej (projekt 6.1) - nedtagning af 2 master
Rød markering - lysmaster, der bliver taget ned
Grøn markering - lysmaster, der bliver renoveret

Tidspunkt: 25-01-2021 12:14:56
Udskrevet af: Line Leth Larsen
Målestoksforhold: 1:2000