



# Lisevangsgrøften

Forældede regulativer


Regulativ vintermedian

Vinter



- Vintermedian
- Regulativ vintermedian
- Reguleringsprojekt 2021

Kote i m DVR90 1:20

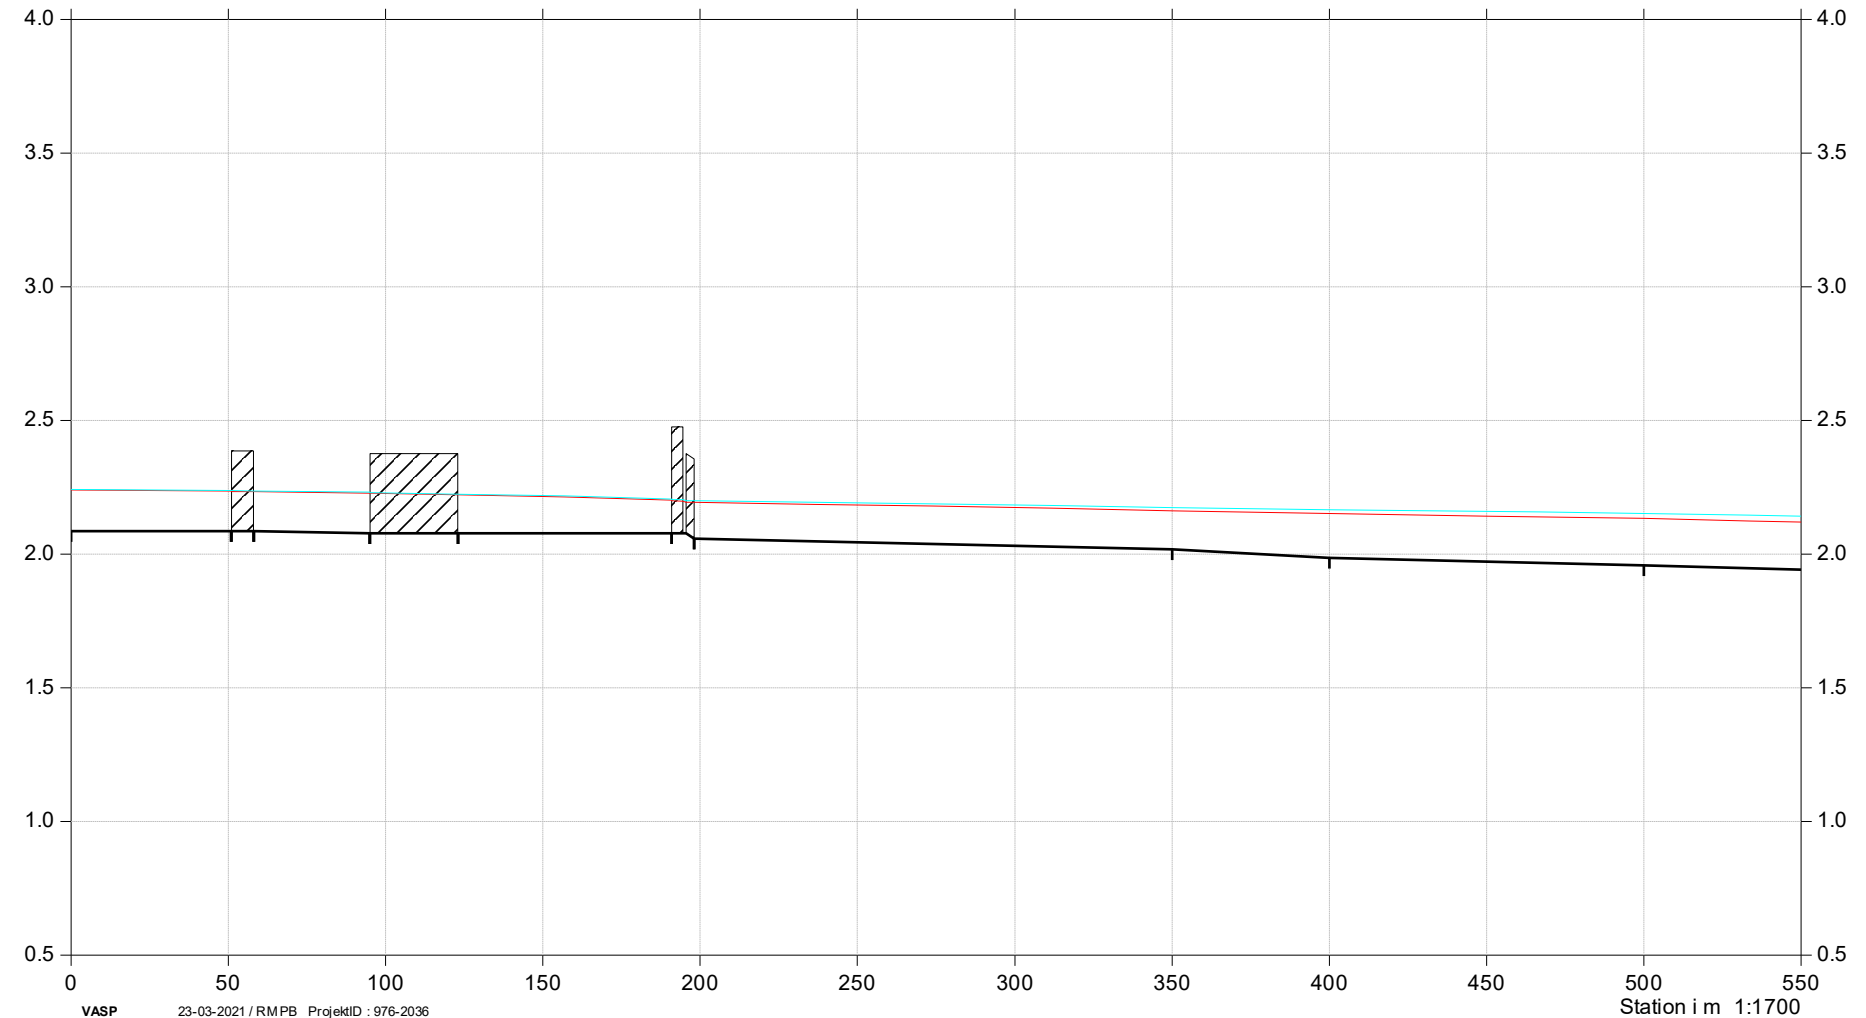

# Lisevangsgrøften

## Forældede regulativer

Regulativ vintermedian

Vinter

- Vintermedian
- Regulativ vintermedian
- Reguleringsprojekt 2021



Kote i m DVR90 1:20

